

Produktinformation



Modul: M0014

Matchcode:
PAM/WC/Übergabekasten/KW-WW-BWT3514-DA22-
ZirkWW-A2WCHöhe/VL-TACompactDP-DA22/RL-
Wesa110mm-DA22/UKLüfter



Beschreibung	<ul style="list-style-type: none"> - Wand WC inkl. selbsttragender raumhoher Konstruktion (Aluminium / Stahl verzinkt) - Übergabekasten Sanitär und Heizung inkl. Technik und Verrohrung - Rohrende IG 3/4" vorbereitet - für Trockenbau Montage oder Vorwandsystem
Technische Daten	<ul style="list-style-type: none"> - max. Betriebsdruck PN10 - max. Betriebstemperatur: 90°C
Power Application Modul	<ul style="list-style-type: none"> - Aluminium Konstruktion statisch bestimmt laut gültigen Regelwerken Belastung 400kg - Ausschubbereich am Boden 0-300mm - Ausschubbereich an der Decke 0-500mm - Lichte Rohbauhöhe von 2500-3300mm - Inkl. Befestigungsmaterial und Schallentkoppelung an den Befestigungspunkten - Einbautiefe min. 190mm - Gesamteinbaubreite 799mm
Modulabmessungen (HxBxT)	2500 x 799 x 190mm

Produktbeschreibung

WC Spülkasten:

- Unterputzspülkasten Betätigung von vorne
- Inhalt 7,5 Liter
- Geberit GIS 461.311.00.5 UP 320
- PE-Abflussbogen 90/90mm mit Übergangsstück 90/110mm
- Schallschutzmontageset für WC Montage
- Anschlussgarnitur für WC-Keramik
- ohne Drückerplatte

Übergabestation:

-Sanitär:

- Kalt- und Warmwasser DVGW geprüfte Absperrungen im Übergabekasten
- Kaltwasser: Wasserzähler-Einbaugarnitur Figur 3514 3/4" 2x BWT Mondseer mit Überwurfmutter und Passstück 110mm
- Warmwasser: Wasserzähler-Einbaugarnitur Figur 3514 3/4" 2x BWT Mondseer mit Überwurfmutter und Passstück 110mm
- Zirkulationsventil ETA-Therm Fig 131 IG 1/2"
- Kalt- und Warmwasser Ausgang zum Strang mit Übergang Edelstahl 1.4401 3/4" Innengewinde
- Verrohrung Edelstahl DA22mm
- im Bodenbereich wird ein Übergang Edelstahl 1.4401 3/4" IG vorbereitet
- WC Anschluss in DA 15mm komplett verrohrt und isoliert

Zusätzliche KW/WW Absperrung auf Höhe WC:

- Unibox-Figur: XXA8
- Absperrung A2
- Ausführung: 4 – Standard isoliert
- Boxmaße (HxBxT): 280 x 160 x 70mm
- Rohrtyp: Edelstahl DA 22mm
- Rohr: Edelstahl 1.4401
- Absperrung: Grohe 29800000 – 1/2"
- integriert im Modulsystem verrohrt und isoliert

-Heizung:

Vorlauf:

- 2x Absperrung Kugelhahn 3/4" mit Fühleranschluss M10
- TA Compact-DP Differenzdruckregler vormontiert mit Überwurfmutter Art. Nr. 52164-220
- Entleerungsstopfen Heizkörper Entleerung 1/2" inkl. 3/4" Schlauchanschluss montiert am höchsten Punkt
- Übergang Edelstahl 1.4401 3/4" Innengewinde vormontiert
- Verrohrung Edelstahl DA22mm

Rücklauf:

- 2x Absperrung Kugelhahn 3/4" mit Fühleraufnahmen inkl. Passstück 110mm
- Entleerungsstopfen Heizkörper Entleerung 1/2" inkl. 3/4" Schlauchanschluss montiert am höchsten Punkt
- Übergang Edelstahl 1.4401 3/4" Innengewinde vormontiert
- Verrohrung Edelstahl DA22mm

Übergabekasten:

- Größe 500x700mm
- Verzinktes Blech inkl. Tür, Stellbereich 20-60mm
- Tür: Weiß RAL 9010 beschichtet Drehschloss ohne Werkzeug
- Schlitze zur Belüftung am oberen und unteren Bereich
- PU-Box zur thermischen Trennung der Sanitär-Rohre
- Rohrführung vom Strang von hinten in den Kasten

Lüftung:

Montierte Holzplatte zur Befestigung des Lüfters


Maß und technische Änderungen vorbehalten. Für die Richtigkeit der Angaben, die sich auf Fremdprodukte beziehen, übernehmen wir keine Gewähr. Alle Rechte vorbehalten. Änderungen, Nachdrucke und fotomechanische Wiedergabe, auch auszugsweise, bedürfen der ausdrücklichen Genehmigung der Firma MHS Montagesysteme für Heizung und Sanitär, A-8510 Stainz.

Version: V1
Stand: Mai 2021




Maß und technische Änderungen vorbehalten. Für die Richtigkeit der Angabe sind wir nicht haftbar. Die auf Fremdprodukte bezogene, übernehmen wir keine Gewähr. Alle Revuearbeiten, Änderungen, Nachdrucke und fotomechanische Wiedergabe, auch auszugsweise, sind ohne ausdrückliche Genehmigung der Firma MHS Montagesysteme für Heizung und Sanitär, A-8510 Stainz, nicht zulässig.

Abmessungen

1:20

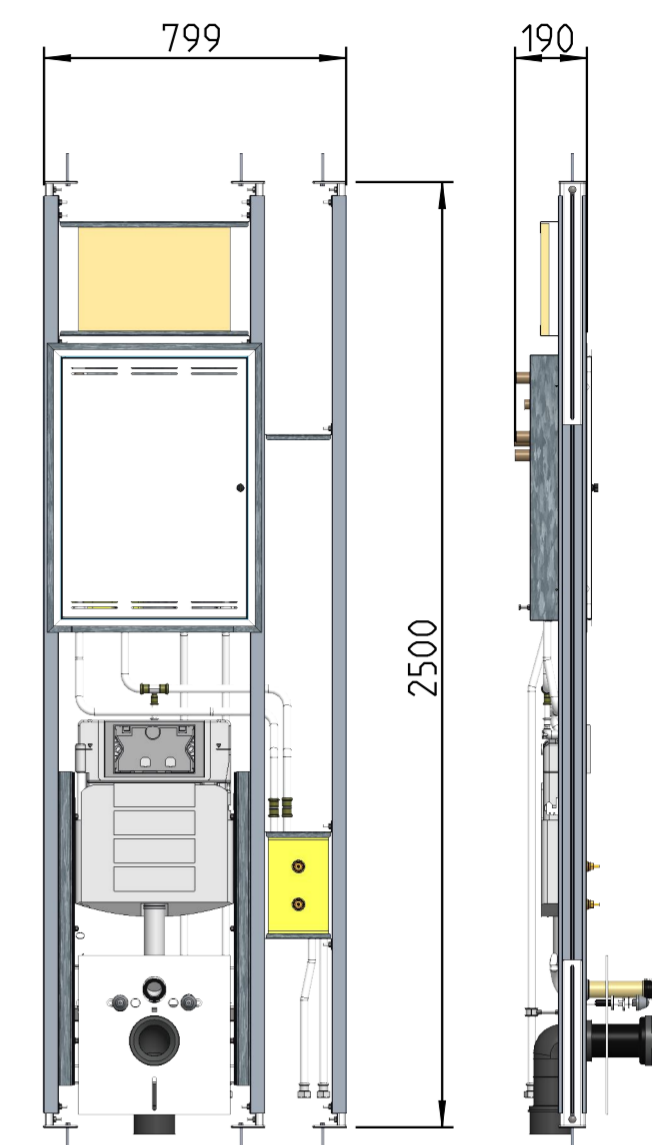


Ansicht ohne Türblatt/Box-Deckel

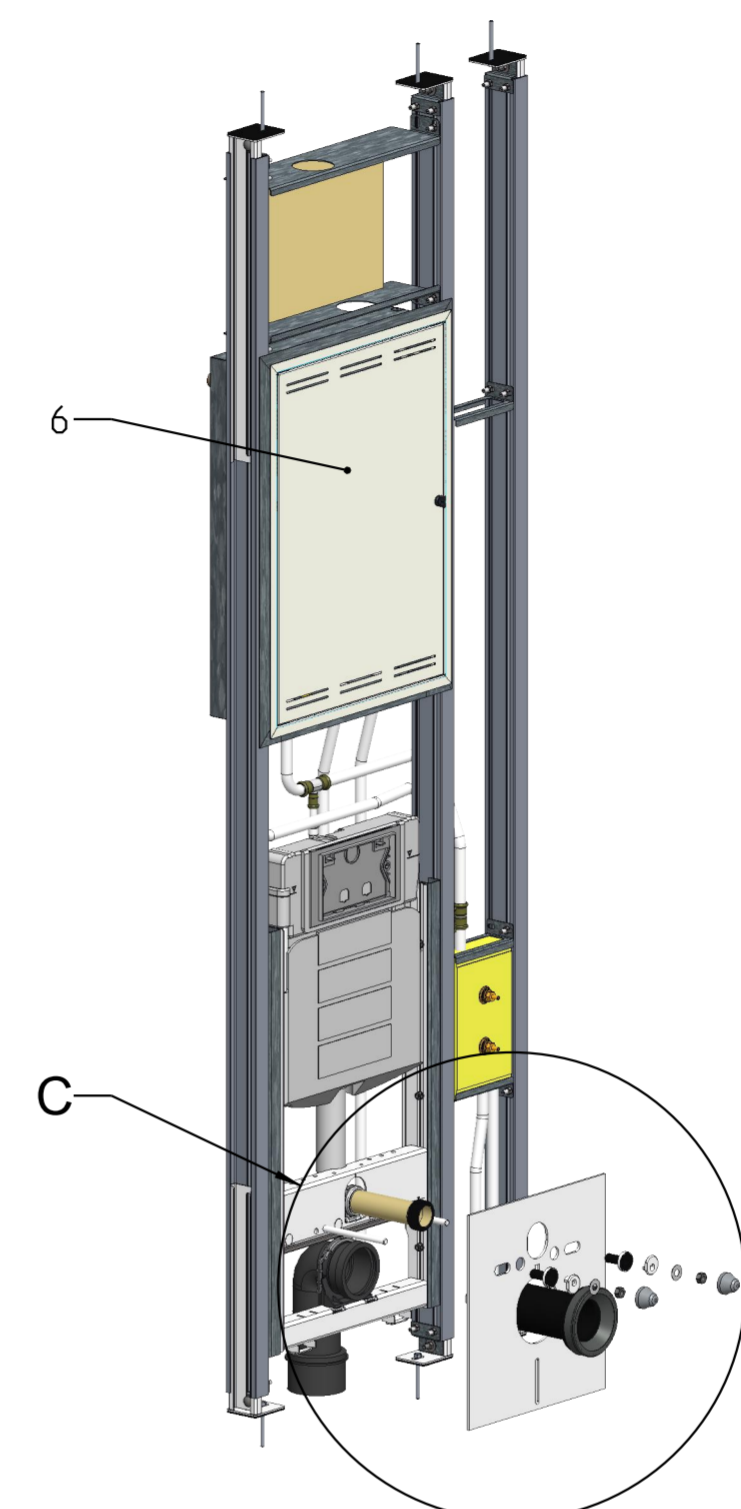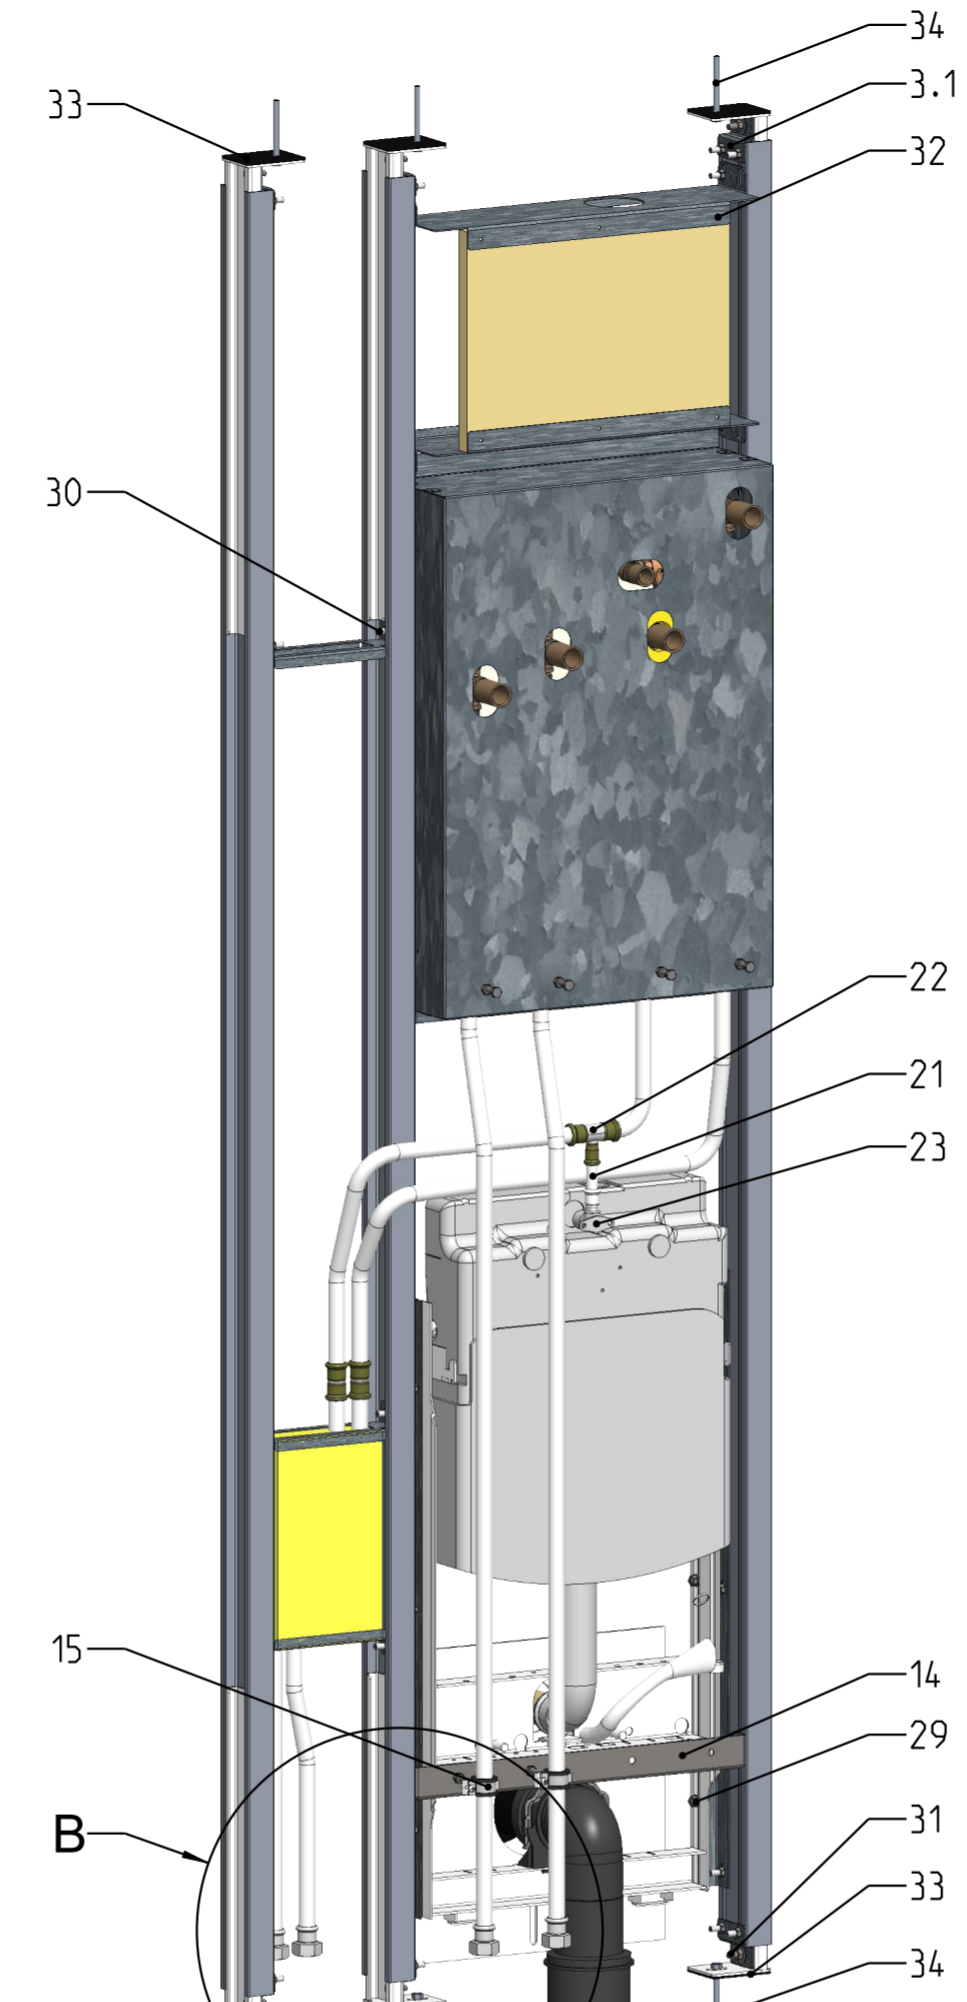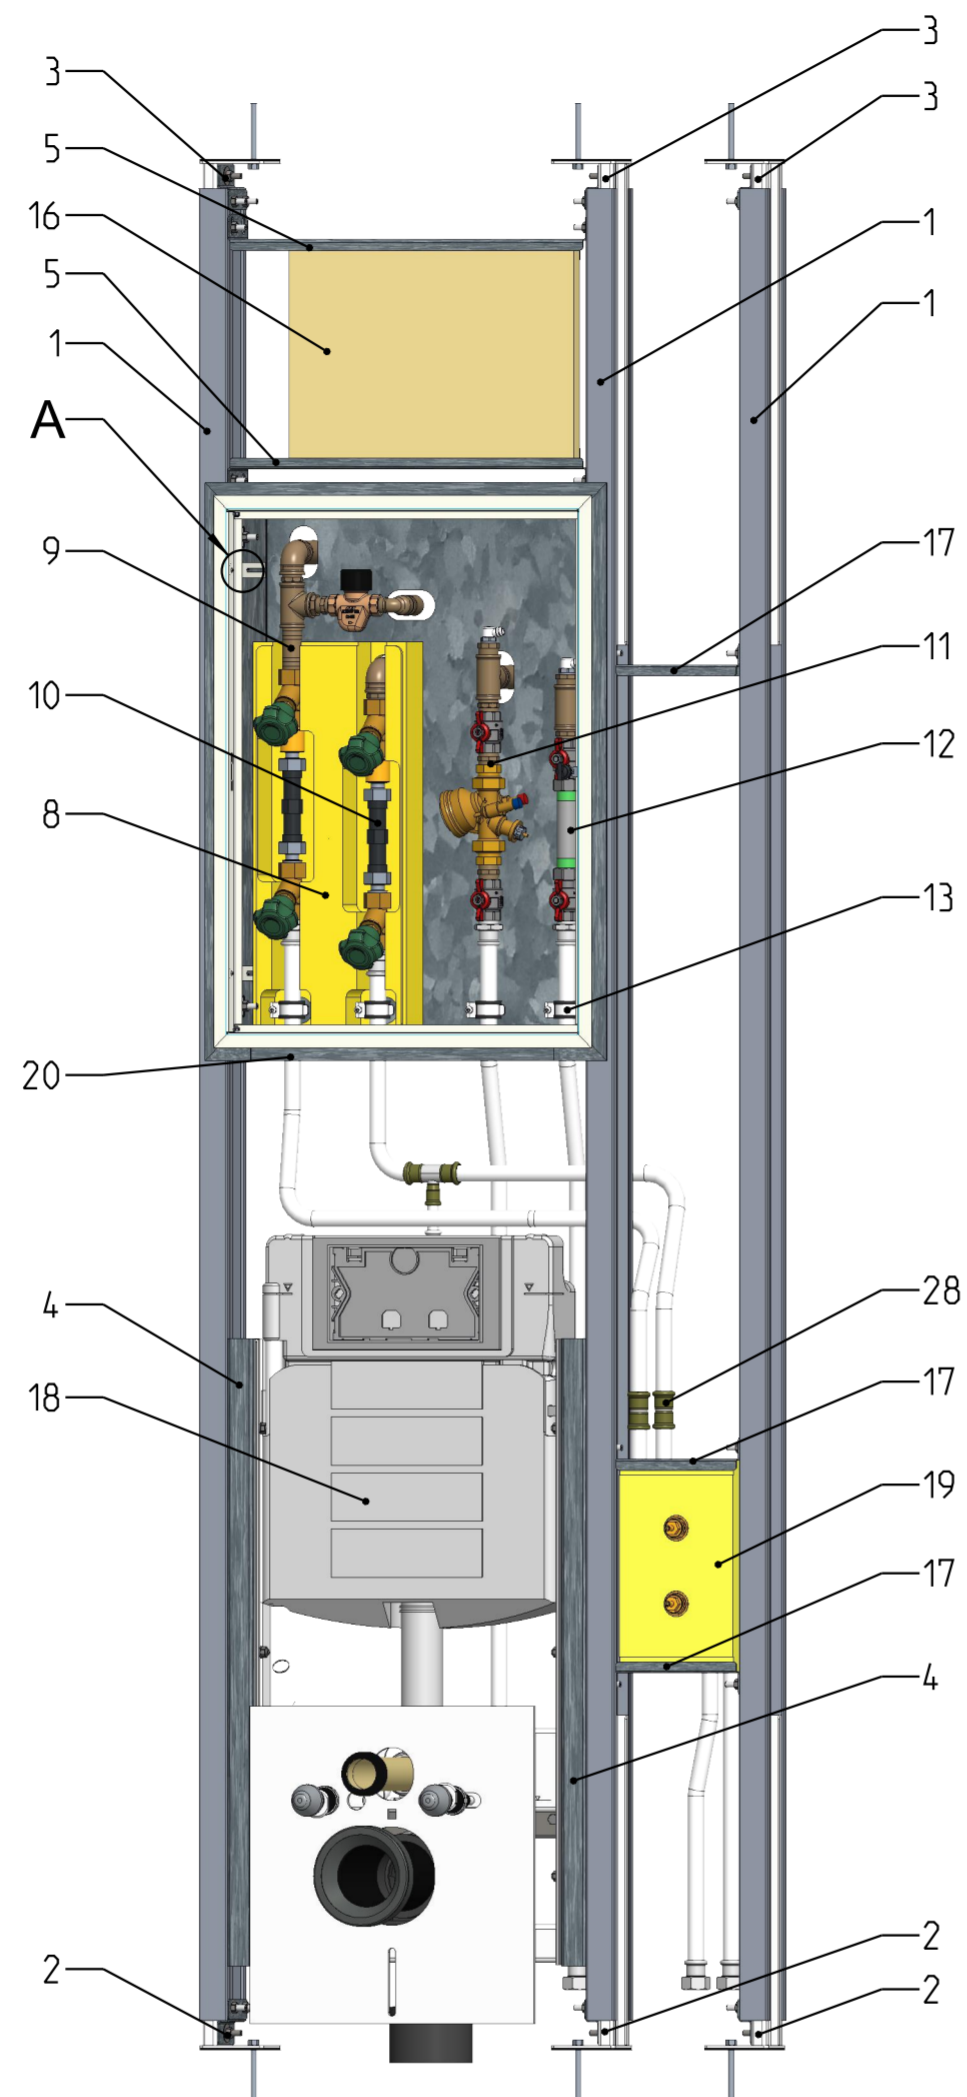


Detail A

1:2

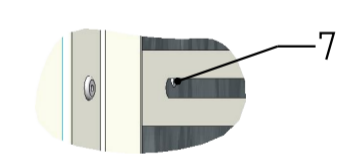

Detail C


1:5

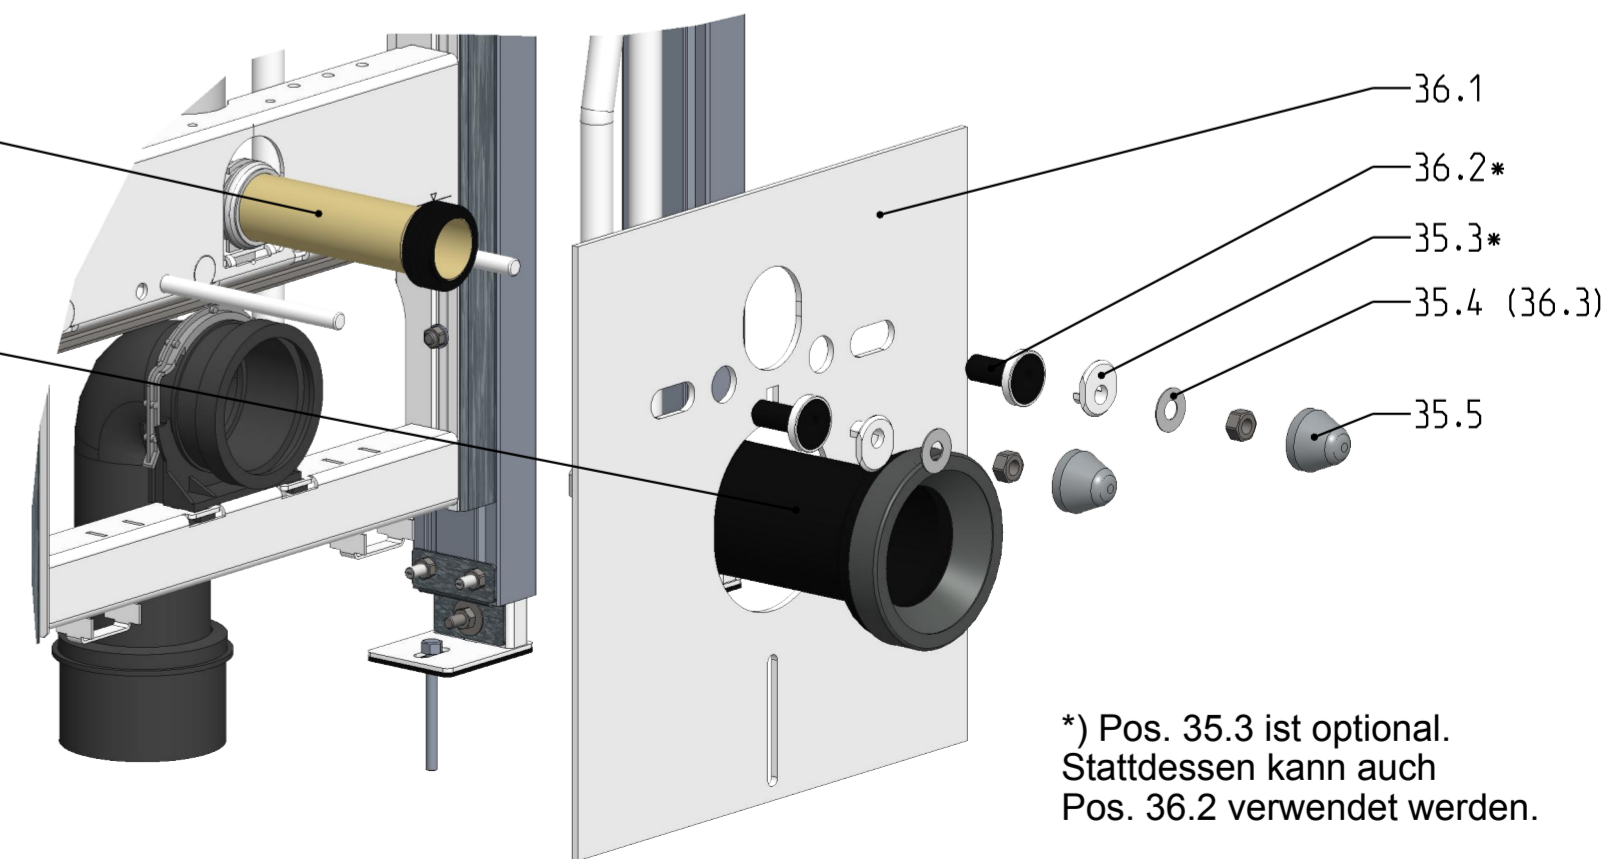

*) Pos. 35.3 ist optional. Stattdessen kann auch Pos. 36.2 verwendet werden.

Pos-Nr.	Benennung	Stk.
1	Steherprofil	3
2	Einschub Boden	3
3	Einschub Decke	3
3.1	Montagewinkel Moduleinschub	6
4	WC Distanz	2
5	Lüfterhalter	2
6	Verteilerkasten mit Tür	1
7	Selbstbohrschraube 4,8 x 13 DIN 7504K	4
8	Isolierbox - zweiteilig	1
9	Warmwasserstrang	1
10	Kaltwasserstrang	1
11	Strang-Vorlauf	1
12	Strang-Rücklauf	1
13	Rohrschelle MP-L-I 20-26 M8	4
14	Rohrhalter	1
15	Rohrschelle MP-L-I 20-26 M8	2
16	Holzplatte für Lüfter	1
17	Boxhalter	3
18	GIS WC Sig 12 Geberit 461.311.00.5	1
19	Unibox XXA8	1
20	Edelstahlrohr DA22 mit Isolierung	9
21	WC-Wasseranschluss Edelstahlrohr DA15 mit Isolierung	1
22	T-Stück Mapress	1
23	Wandwinkel Mapress	1
24	Kaltwasseranschluss 3/4"	1
25	Warmwasseranschluss 3/4"	1
26	Rücklauf Anschluss 3/4"	1
27	Vorlauf Anschluss 3/4"	1
28	Muffe Mapress Dim. 22mm	2
29	Schraubverbindung - Hammerkopfschraube M8x25 - Mutter DIN6923_M8	14
30	Schraubverbindung - Flachrundschaube hoch - Mutter DIN6923_M8	25
31	Schraubverbindung - Flachrundschaube niedrig - Mutter DIN6923_M8	6
32	Schraubverbindung - Spannplattenschraube 4,5x20	6
33	Schallschutzmatte für Boden und Decke	6
34	Schwerlastankerbolzen M8x80	6
35	Geberit Anschlussgarnitur-Set: 152.426.46.1 35.1: 1 x Ablaufstutzen 35.2: 1 x Einlaufstutzen 35.3: 2 x Bundhülse 35.4: 3 x Scheibe 35.5: 2 x Abdeckkappe	1

Pos-Nr.	Benennung	Stk.
36	Geberit Schallschutzset: 156.050.00.1 36.1: 1 x Schallschutzmatte 36.2: 2 x Schallschutzhülse 36.3: 2 x Scheibe	1

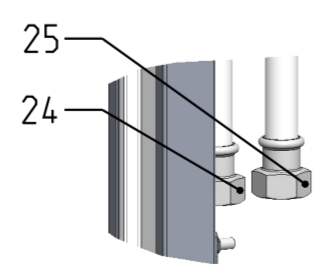

Detail B

1:5

