


Pos-Nr.	Benennung
1	Unterputzpülkasten
2	Abfluss
3	Warmwasseranschluss 3/4"
4	Kaltwasseranschluss 3/4"
5	Vorlauf Anschluss 3/4"
6	Rücklauf Anschluss 3/4"
7	Mondseer Schrägsitzventil
8	Automatisches Entlüftungsventil
9	Absperrventil
10	TA Compact-dp 3/4"
11	UP-ETA-Therm Regulierventil
12	Edelstahlrohr DA22 1.4401 mit Isolierung
13	Edelstahlrohr DA15 1.4401 mit Isolierung
14	Holzplatte zur Lüfterbefestigung
15	Schallschutz-/WC-Anschlussset
16	Schwerlastankerbolzen M8x80
17	Schallschutzmatte

Alle Maße in mm. Maß und technische Änderungen vorbehalten. Für die Richtigkeit der Angaben, die sich auf Fremdprodukte beziehen, übernehmen wir keine Gewähr. Alle Rechte vorbehalten. Änderungen, Nachdrucke und fotomechanische Wiedergabe, auch auszugsweise, bedürfen der ausdrücklichen Genehmigung der Firma MHS Montagesysteme für Heizung und Sanitär, A-8510 Stainz.

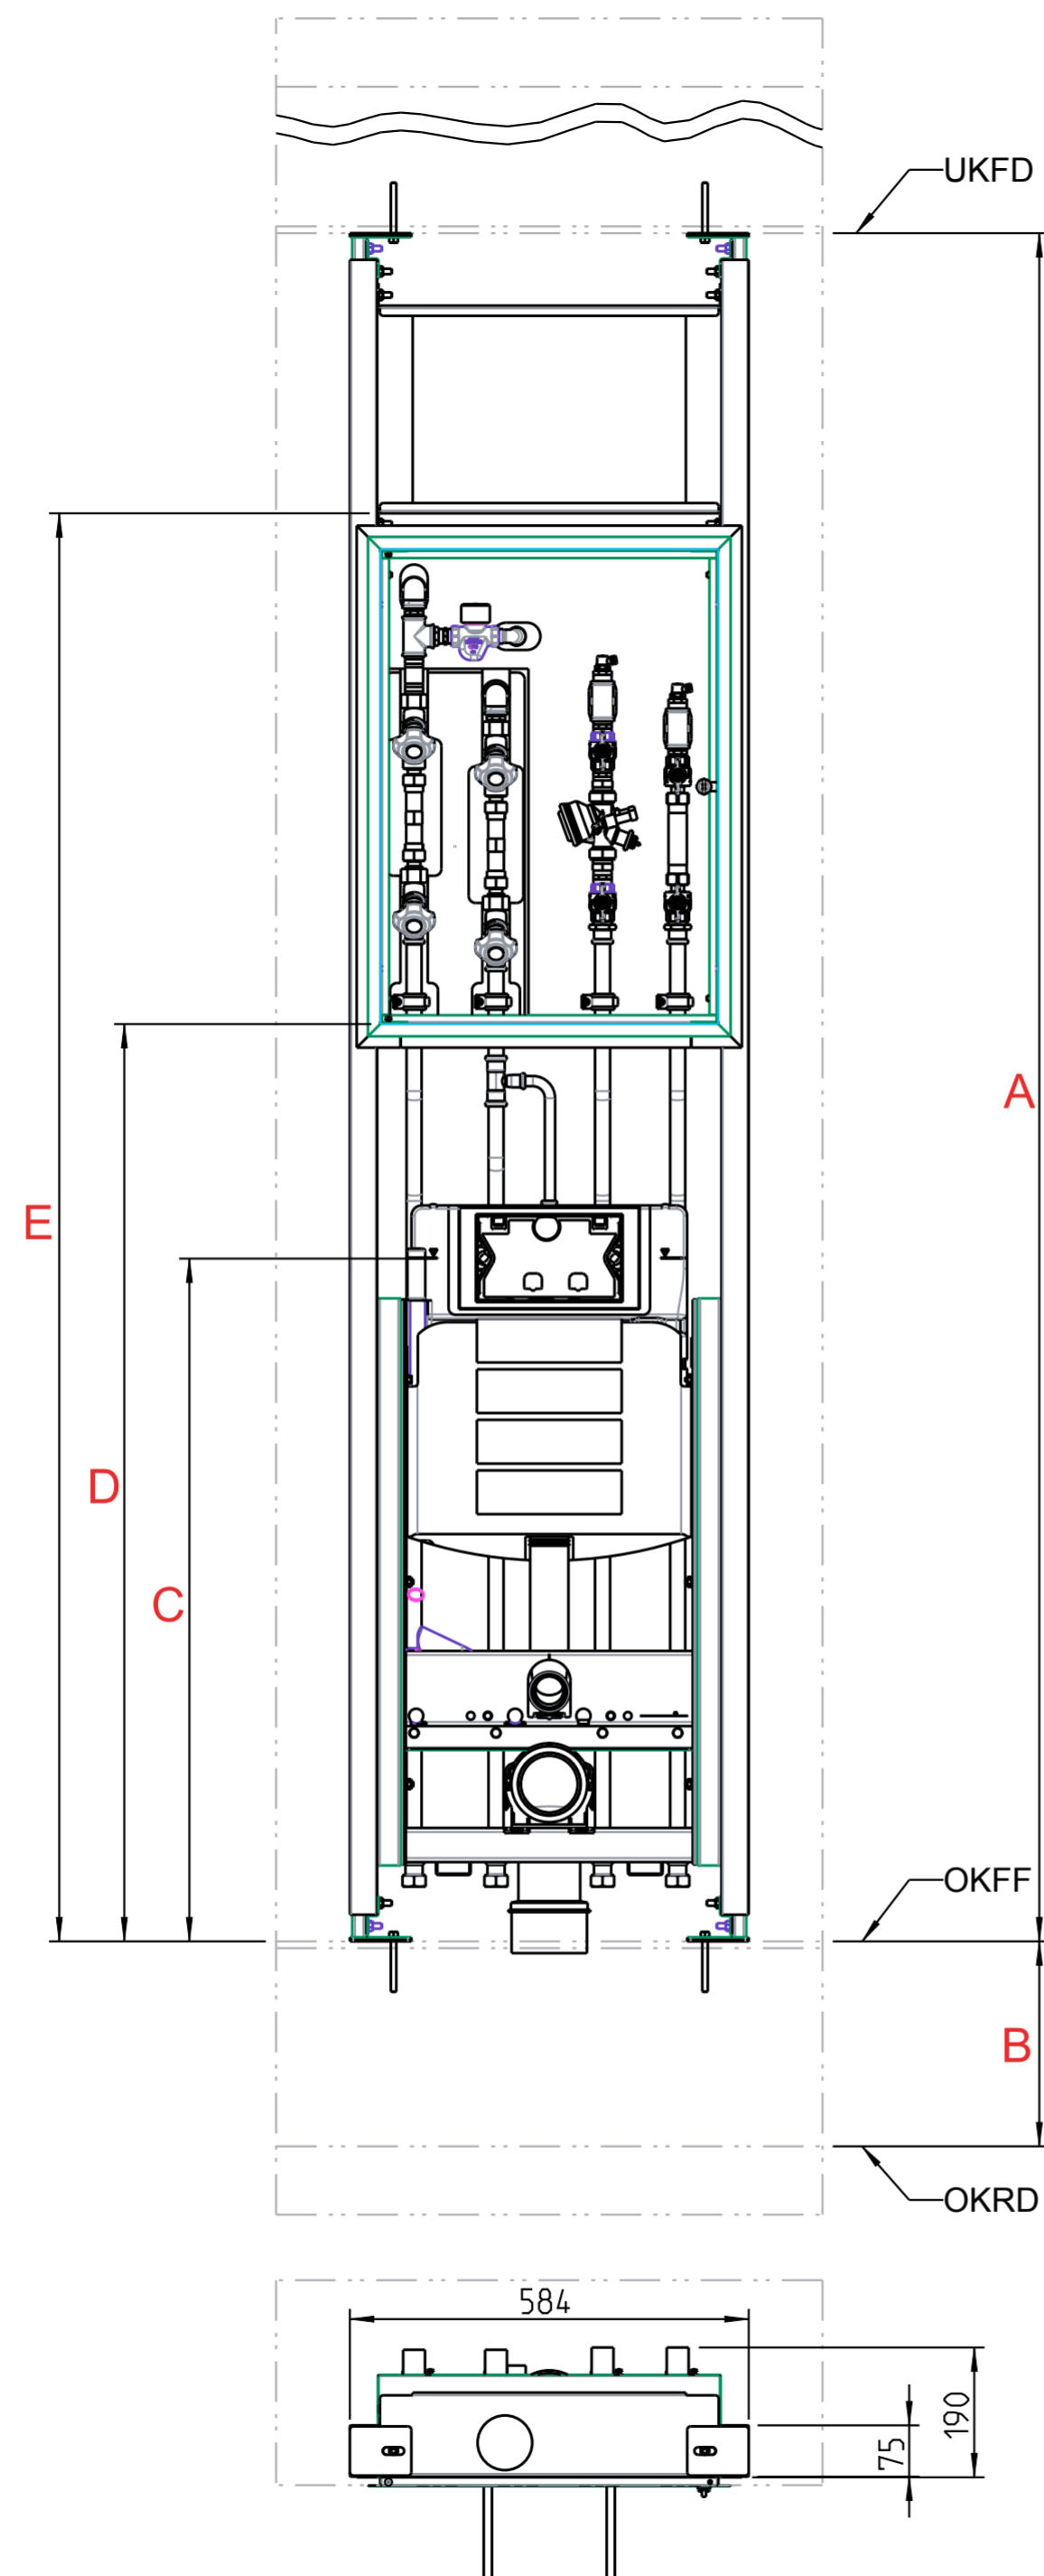

Bestelldaten:

Typ:	M0024
Menge:	
A Raumhöhe:	
B Fußbodenaufbau:	
C Meterrisshöhe:	
D Unterputzschrankhöhe:	
E Lüfterhöhe:	
Einrichtungsgegenstände (Fabrikat und Type):	
GIS WC Sig 12 Geberit 461.311.00.5	

Alle Maße in mm. Maß und technische Änderungen vorbehalten. Für die Richtigkeit der Angaben, die sich auf Fremdprodukte beziehen, übernehmen wir keine Gewähr. Alle Rechte vorbehalten. Änderungen, Nachdrucke und fotomechanische Wiedergabe, auch auszugsweise, bedürfen der ausdrücklichen Genehmigung der Firma MHS Montagesysteme für Heizung und Sanitär, A-8510 Stainz.