

Pos-Nr.	Benennung
1	Warmwasseranschluss 3/4"
2	Kaltwasseranschluss 3/4"
3	Vorlauf Anschluss 3/4"
4	Rücklauf Anschluss 3/4"
5	Anschluss 3/4"
6	Anschluss 3/4"
7	Mondseer Schrägsitzventil
8	Automatisches Entlüftungsventil
9	Absperrventil
10	TA Compact-dp 3/4"
11	Passtück für Wasserzähler
12	Edelstahlrohr DA22 1.4401
13	Isolierbox mit Deckel (Deckel ohne Abb.)
14	Verteilerkasten 500x700mm mit Tür für Übergabestation

Alle Maße in mm. Maß und technische Änderungen vorbehalten. Für die Richtigkeit der Angaben, die sich auf Fremdprodukte beziehen, übernehmen wir keine Gewähr. Alle Rechte vorbehalten. Änderungen, Nachdrucke und fotomechanische Wiedergabe, auch auszugsweise, bedürfen der ausdrücklichen Genehmigung der Firma MHS Montagesysteme für Heizung und Sanitär, A-8510 Stainz.

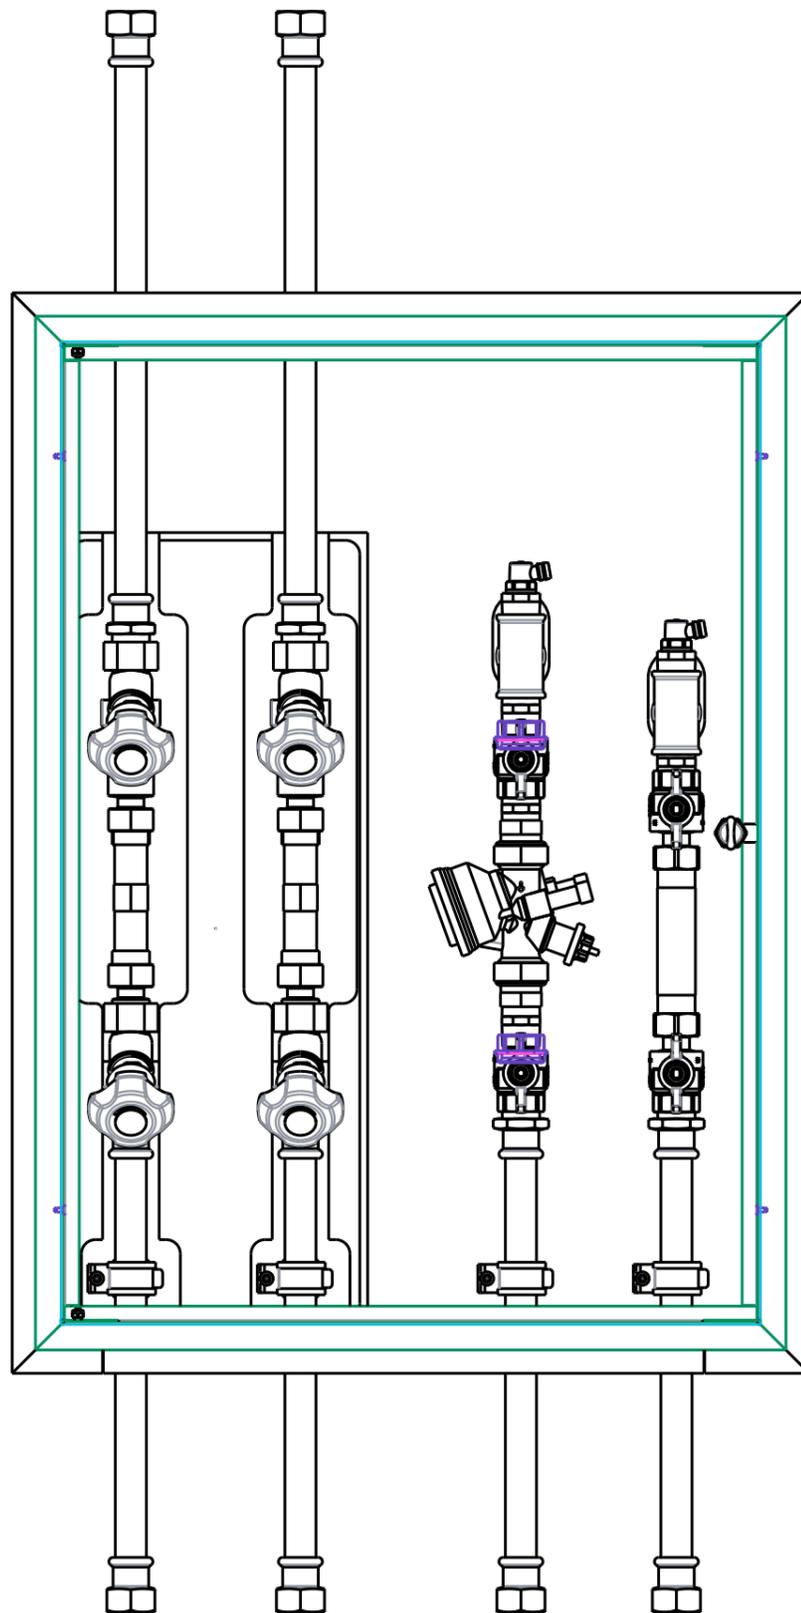

Gewerbepark 11
 8510 Stainz
 Telefon: +43/3463/5650
 Homepage: www.mhs.at
 Mail: office@mhs.at

mhs GmbH
 Montagesysteme für Heizung und Sanitär
M0804 - Produktinformation

Bezeichnung:
 Übergabekasten/KW-WW-2XBWT3514-DA22/VL-TACompactDP-DA22/
 RL-Wesa110mm-DA22/Entlüftung/Entleerung

V3

Ansicht ohne Türblatt/Boxdeckel



Bestelldaten:	
Typ:	M0804
Menge:	

Alle Maße in mm. Maß und technische Änderungen vorbehalten. Für die Richtigkeit der Angaben, die sich auf Fremdprodukte beziehen, übernehmen wir keine Gewähr. Alle Rechte vorbehalten. Änderungen, Nachdrucke und fotomechanische Wiedergabe, auch auszugsweise, bedürfen der ausdrücklichen Genehmigung der Firma MHS Montagesysteme für Heizung und Sanitär, A-8510 Stainz.