

Produktinformation



Modul: M0024

Matchcode:
PAM/WC/Übergabekasten/KW-WW-BWT3514-DA22-
ZirkWW/VL-TACompactDP-DA22/RL-Wesa110mm-
DA22/UKLüfter



Beschreibung	<ul style="list-style-type: none"> - Wand WC inkl. selbsttragender raumhoher Konstruktion (Aluminium / Stahl verzinkt) - Übergabekasten Sanitär und Heizung inkl. Technik und Verrohrung - Rohrende IG 3/4" vorbereitet - für Trockenbau Montage oder Vorwandssystem
Technische Daten	<ul style="list-style-type: none"> - max. Betriebsdruck PN10 - max. Betriebstemperatur: 90°C
Power Application Modul	<ul style="list-style-type: none"> - Aluminium Konstruktion statisch bestimmt laut gültigen Regelwerken Belastung 400kg - Ausschubbereich am Boden 0-300mm - Ausschubbereich an der Decke 0-500mm - Lichte Rohbauhöhe von 2500-3300mm - Inkl. Befestigungsmaterial und Schallentkoppelung an den Befestigungspunkten - Einbautiefe min. 190mm - Gesamteinbaubreite 584mm
Modulabmessungen (HxBxT)	2500 x 584 x 190mm

Produktbeschreibung

WC Spülkasten:

- Unterputzspülkasten Betätigung von vorne
- Inhalt 7,5 Liter
- Geberit GIS 461.311.00.5 UP 320
- PE-Abflussbogen 90/90mm mit Übergangsstück 90/110mm
- Schallschutzmontageset für WC Montage
- Anschlussgarnitur für WC-Keramik
- ohne Drückerplatte

Übergabestation:

-Sanitär:

- Kalt- und Warmwasser DVGW geprüfte Absperrungen im Übergabekasten
- Kaltwasser: Wasserzähler-Einbaugarnitur Figur 3514 ¾" 2x BWT Mondseer mit Überwurfmutter und Passstück 110mm
- Warmwasser: Wasserzähler-Einbaugarnitur Figur 3514 ¾" 2x BWT Mondseer mit Überwurfmutter und Passstück 110mm
- Zirkulationsventil ETA-Therm Fig 131 IG ½"
- Kalt- und Warmwasser Ausgang zum Strang mit Übergang Edelstahl 1.4401 ¾" Innengewinde
- Verrohrung Edelstahl DA22mm
- im Bodenbereich wird ein Übergang Edelstahl 1.4401 ¾" IG vorbereitet
- WC Anschluss in DA 15mm komplett verrohrt und isoliert

-Heizung:

- Vorlauf:
- 2x Absperrung Kugelhahn ¾" mit Fühleranschluss M10
 - TA Compact-DP Differenzdruckregler vormontiert mit Überwurfmutter Art. Nr. 52164-220
 - Entleerungsstopfen Heizkörper Entleerung ½" inkl. ¾" Schlauchanschluss montiert am höchsten Punkt
 - Übergang Edelstahl 1.4401 ¾" Innengewinde vormontiert
 - Verrohrung Edelstahl DA22mm
- Rücklauf:
- 2x Absperrung Kugelhahn ¾" mit Fühleraufnahmen inkl. Passstück 110mm
 - Entleerungsstopfen Heizkörper Entleerung ½" inkl. ¾" Schlauchanschluss montiert am höchsten Punkt
 - Übergang Edelstahl 1.4401 ¾" Innengewinde vormontiert
 - Verrohrung Edelstahl DA22mm

Übergabekasten:

- Größe 500x700mm
- Verzinktes Blech inkl. Tür, Stellbereich 20-60mm
- Tür: Weiß RAL 9010 beschichtet Drehschloss ohne Werkzeug
- Schlitze zur Belüftung am oberen und unteren Bereich
- PU-Box zur thermischen Trennung der Sanitär-Rohre
- Rohrführung vom Strang von hinten in den Kasten

Lüftung:


Montierte Holzplatte zur Befestigung des Lüfters

Maß und technische Änderungen vorbehalten. Für die Richtigkeit der Angaben, die sich auf Fremdprodukte beziehen, übernehmen wir keine Gewähr. Alle Rechte vorbehalten. Änderungen, Nachdrucke und fotomechanische Wiedergabe, auch auszugsweise, bedürfen der ausdrücklichen Genehmigung der Firma MHS Montagesysteme für Heizung und Sanitär, A-8510 Stainz.

Version: V1
Stand: Mai 2021

Ansicht ohne Türblatt/Box-Deckel

Pos-Nr.	Benennung	Stk.
1	Steherprofil	2
2	Einschub Boden	2
3	Einschub Decke	2
3.1	Montagewinkel Moduleinschub	4
4	WC Distanz	2
5	Lüfterhalter	2
6	Verteilerkasten mit Tür	1
7	Isolierbox - zweiteilig	1
8	Selbstbohrschraube 4,8 x 13 DIN 7504K	4
9	Warmwasserstrang	1
10	Kaltwasserstrang	1
11	Strang-Vorlauf	1
12	Strang-Rücklauf	1
13	Rohrschelle MP-L-I 20-26 M8	4
14	Rohrhalter	1
15	Rohrschelle MP-L-I 20-26 M8	4
16	Holzplatte für Lüfter	1
17	GIS WC Sig 12 Geberit 461.311.00.5	1
18	Edelstahlrohr DA22 mit Isolierung	5
19	WC-Wasseranschluss Edelstahlrohr DA15 mit Isolierung	1
20	T-Stück Mapress	1
21	Wandwinkel Mapress	1
22	Warmwasseranschluss 3/4"	1
23	Kaltwasseranschluss 3/4"	1
24	Vorlauf Anschluss 3/4"	1
25	Rücklauf Anschluss 3/4"	1
26	Schraubverbindung - Hammerkopfschraube M8x25 - Mutter DIN6923_M8	14
27	Schraubverbindung - Flachrundschraube hoch - Mutter DIN6923_M8	14
27.1	Schraubverbindung - Flachrundschraube niedrig - Mutter DIN6923_M8	4
28	Schraubverbindung - Spannplattenschraube 4,5	6
29	Schallschutzmatte für Boden und Decke	4
30	Schwerlastankerbolzen M8x80	4
31	Geberit Anschlussgarnitur-Set: 152.426.46.1 31.1: 1 x Ablaufstutzen 31.2: 1 x Einlaufstutzen 31.3: 2 x Bundhülse 31.4: 3 x Scheibe 31.5: 2 x Abdeckkappe	1
32	Geberit Schallschutzset: 156.050.00.1 32.1: 1 x Schallschutzmatte 32.2: 2 x Schallschutzhülse 32.3: 2 x Scheibe	1

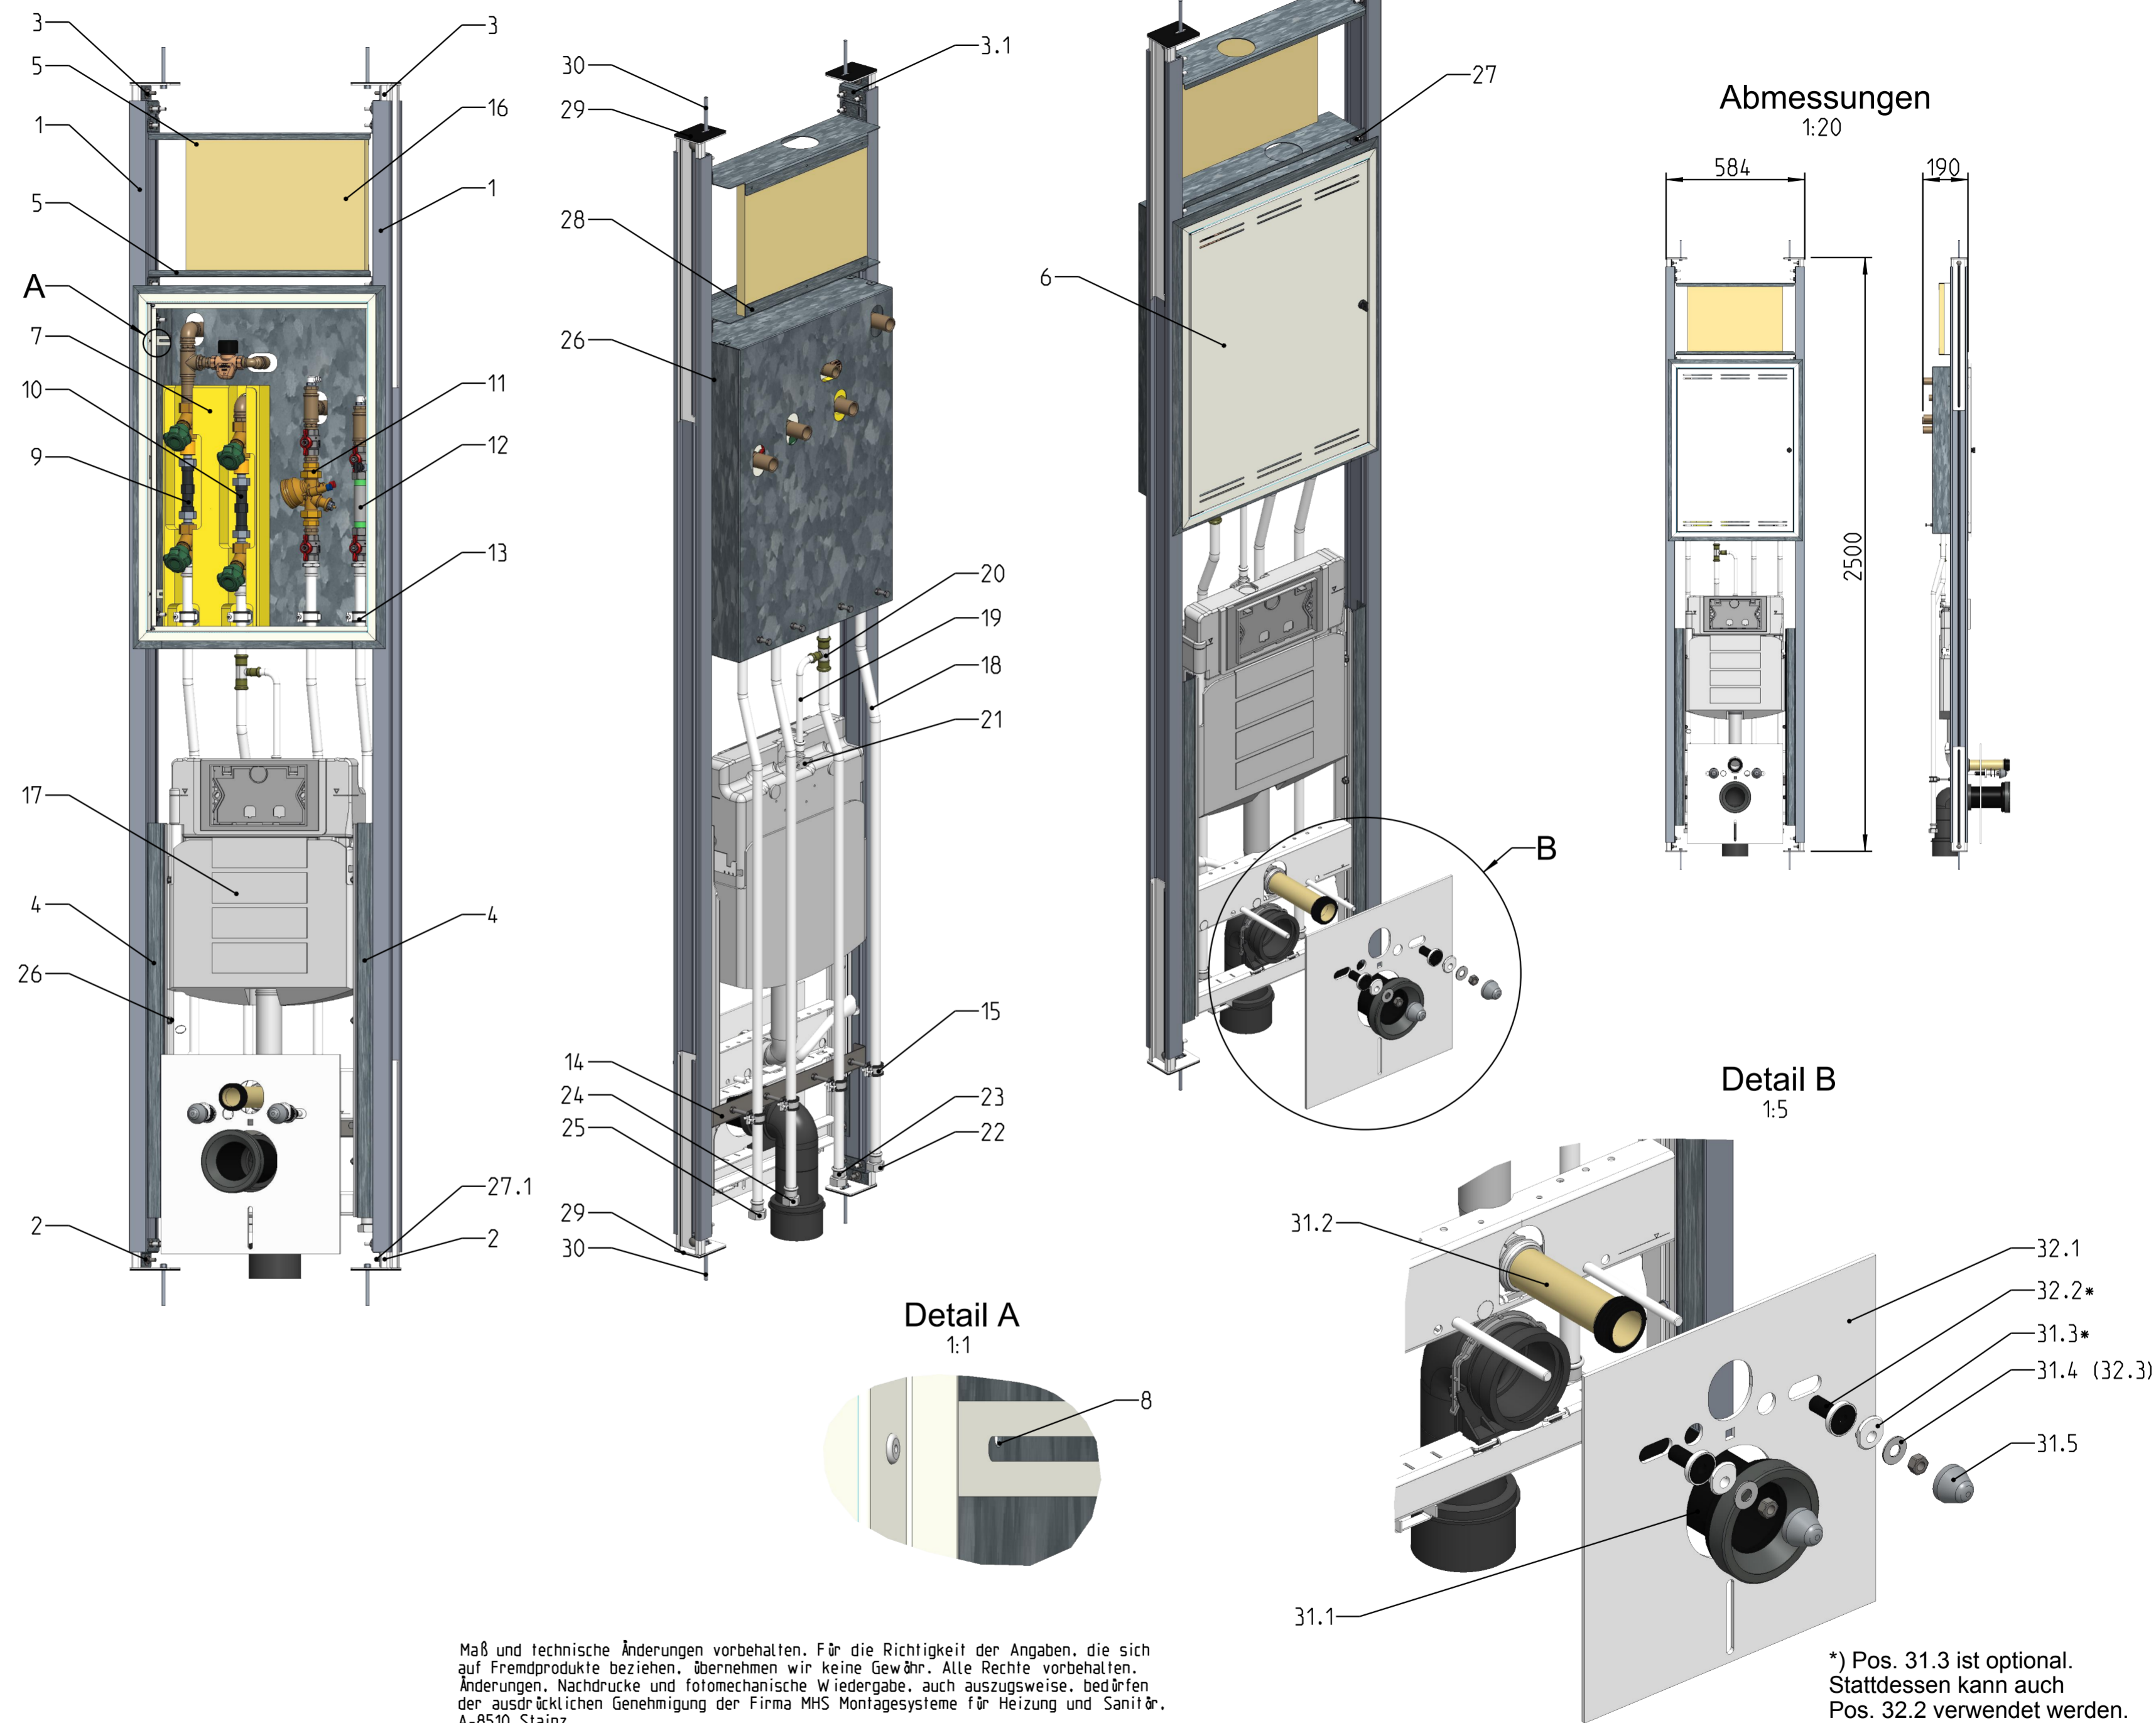

Maß und technische Änderungen vorbehalten. Für die Richtigkeit der Angaben, die sich auf Fremdprodukte beziehen, übernehmen wir keine Gewähr. Alle Rechte vorbehalten. Änderungen, Nachdrucke und fotomechanische Wiedergabe, auch auszugsweise, bedürfen der ausdrücklichen Genehmigung der Firma MHS Montagesysteme für Heizung und Sanitär, A-8510 Stainz.

*) Pos. 31.3 ist optional. Stattdessen kann auch Pos. 32.2 verwendet werden.