


Pos-Nr.	Benennung
1	Unterputzspülkasten
2	Abfluss
3	Kaltwasseranschluss Wohnung 3/4"
4	Warmwasseranschluss Wohnung 3/4"
5	Kaltwasseranschluss 3/4"
6	Vorlauf Anschluss 3/4"
7	Rücklauf Anschluss 3/4"
8	Vorlauf Anschluss Wohnung 3/4"
9	Rücklauf Anschluss Wohnung 3/4"
10	Übergabekasten mit Vormontageschiene inkl. 7 Durchlaufkugelhähnen 3/4"
11	Edelstahlrohr DA22 1.4401
12	Edelstahlrohr DA28 1.4401
13	Holzplatte zur Stützgriffbefestigung
14	Schallschutz-/WC-Anschlussset
15	Schwerlastankerbolzen M8x80
16	Schallschutzmatte

Alle Maße in mm. Maß und technische Änderungen vorbehalten. Für die Richtigkeit der Angaben, die sich auf Fremdprodukte beziehen, übernehmen wir keine Gewähr. Alle Rechte vorbehalten. Änderungen, Nachdrucke und fotomechanische Wiedergabe, auch auszugsweise, bedürfen der ausdrücklichen Genehmigung der Firma MHS Montagesysteme für Heizung und Sanitär, A-8510 Stainz.

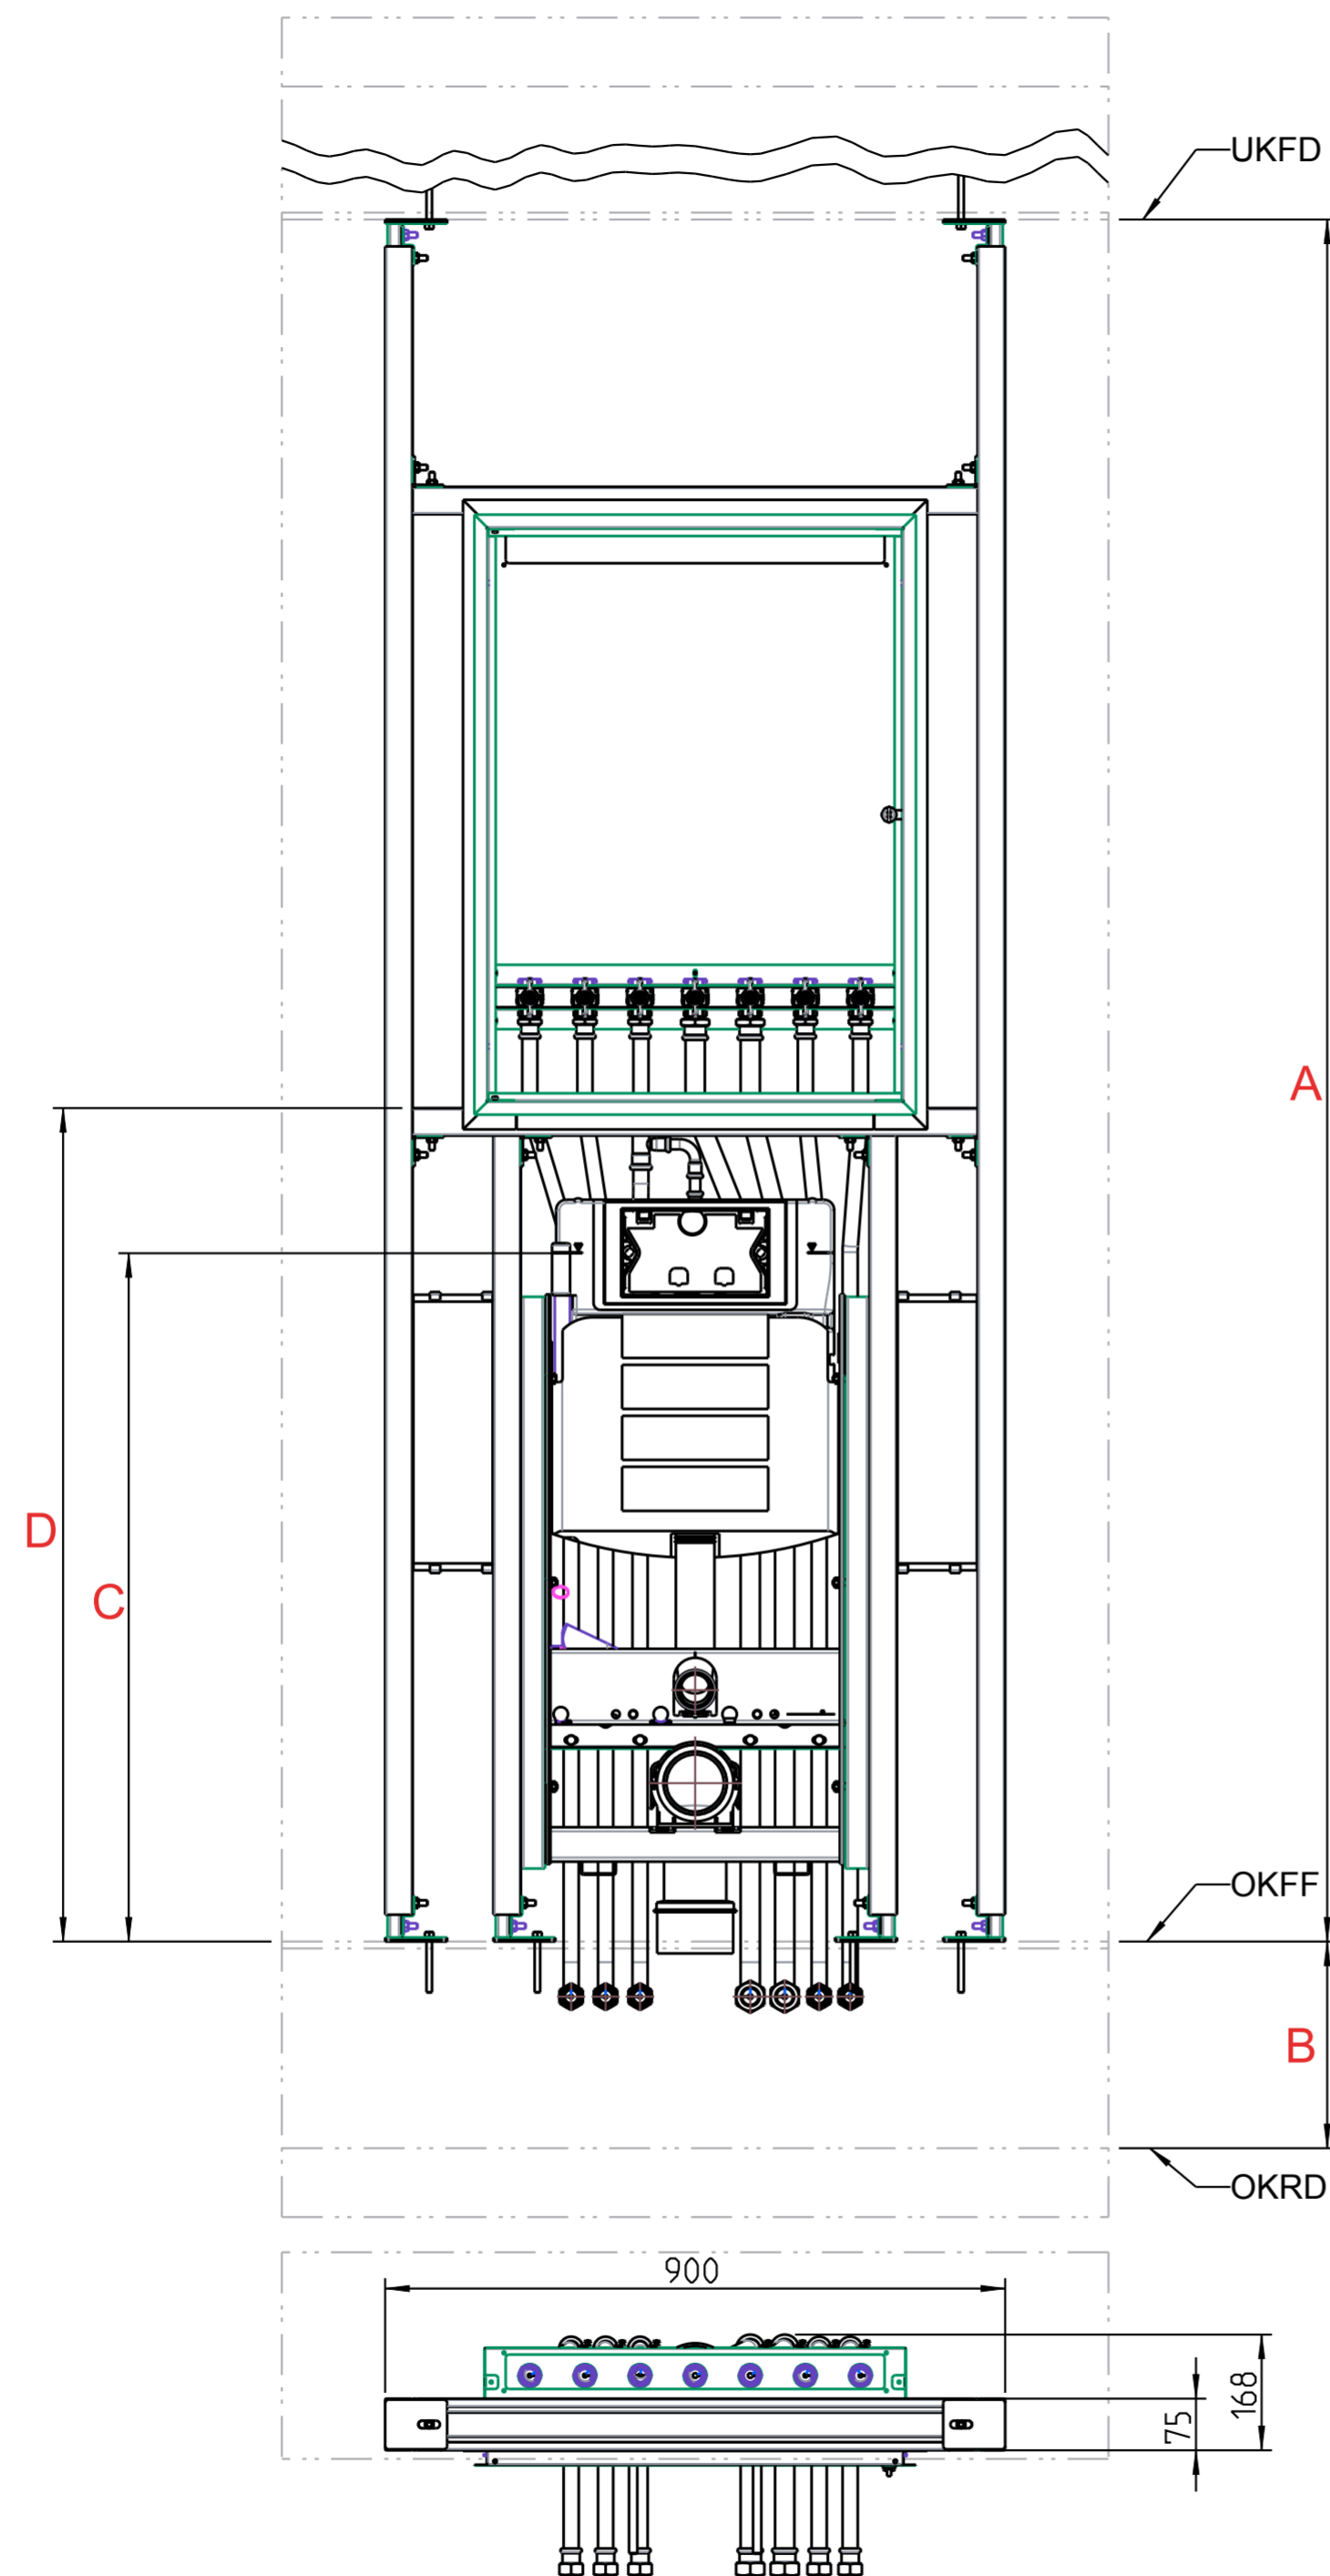

Bestelldaten:

Typ:	M0324
Menge:	
A Raumhöhe:	
B Fußbodenaufbau:	
C Meterrisshöhe:	
D Unterputzschrankhöhe:	
Einrichtungsgegenstände (Fabrikat und Type):	
GIS WC Sig 12 Geberit 461.311.00.5	

Alle Maße in mm. Maß und technische Änderungen vorbehalten. Für die Richtigkeit der Angaben, die sich auf Fremdprodukte beziehen, übernehmen wir keine Gewähr. Alle Rechte vorbehalten. Änderungen, Nachdrucke und fotomechanische Wiedergabe, auch auszugsweise, bedürfen der ausdrücklichen Genehmigung der Firma MHS Montagesysteme für Heizung und Sanitär, A-8510 Stainz.